




Rendszerlemezek

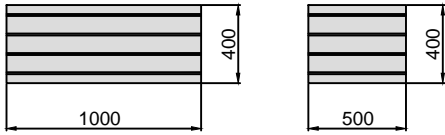


Felülnézet

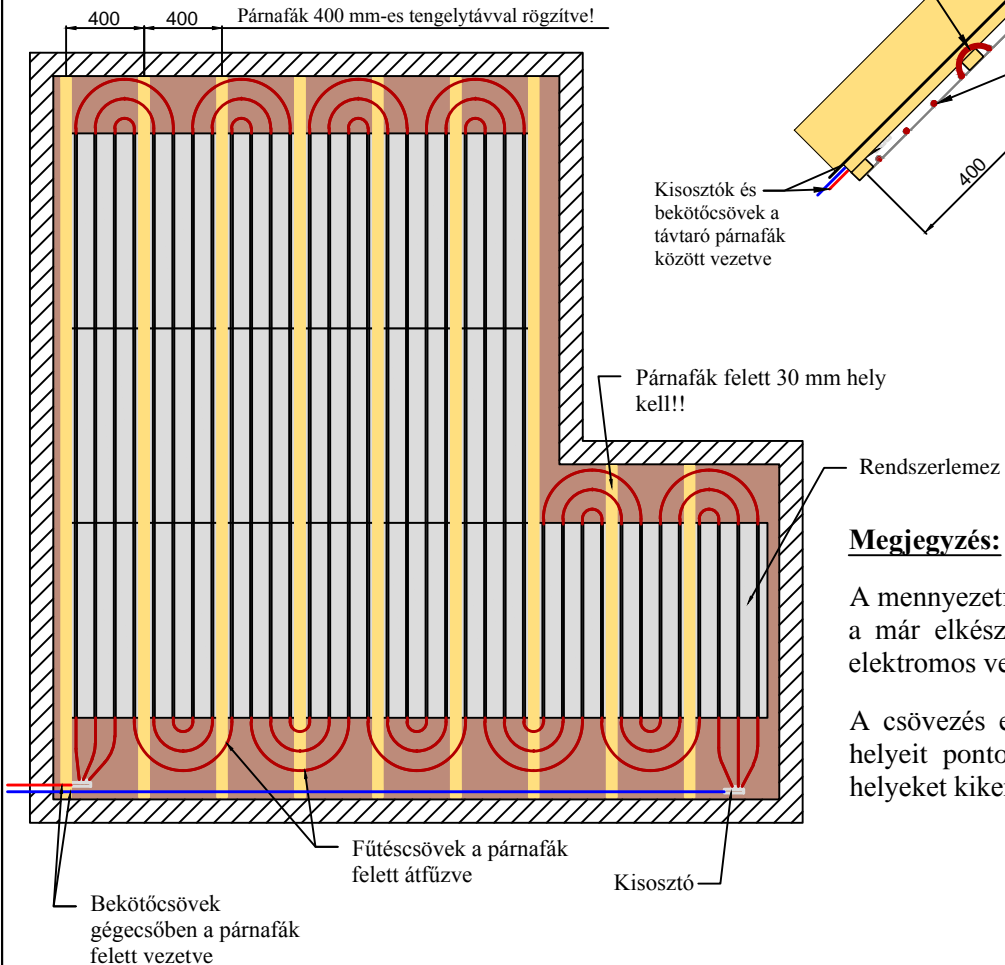

Hosszmetszet

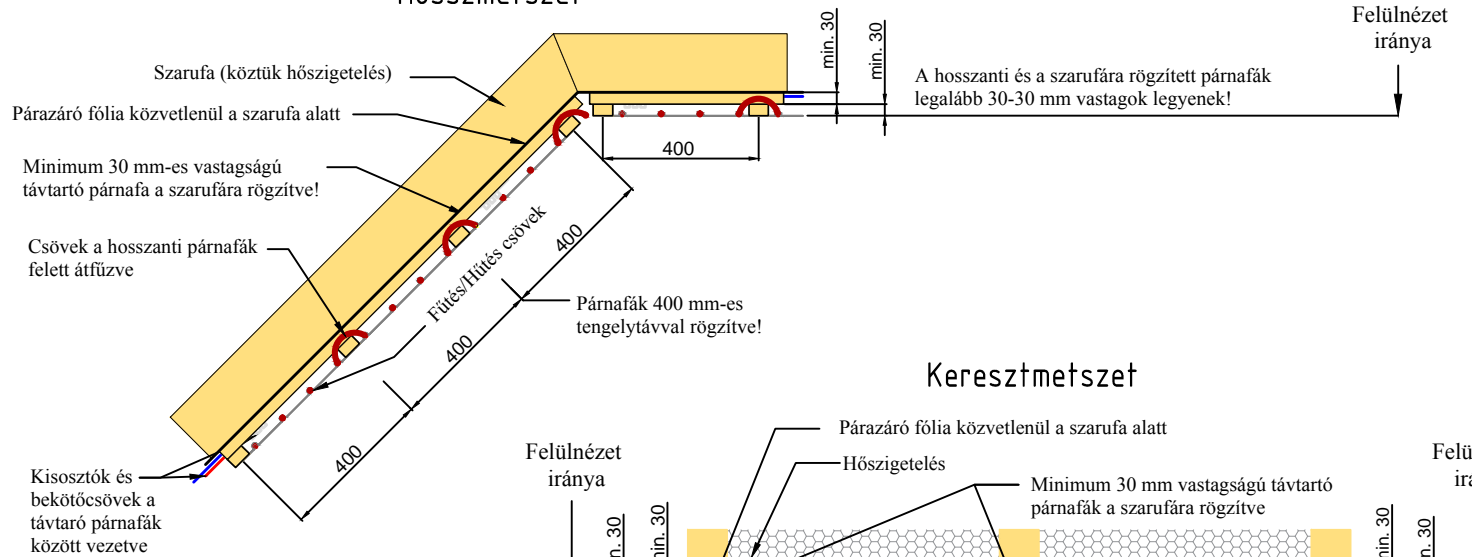

Keresztmetszet

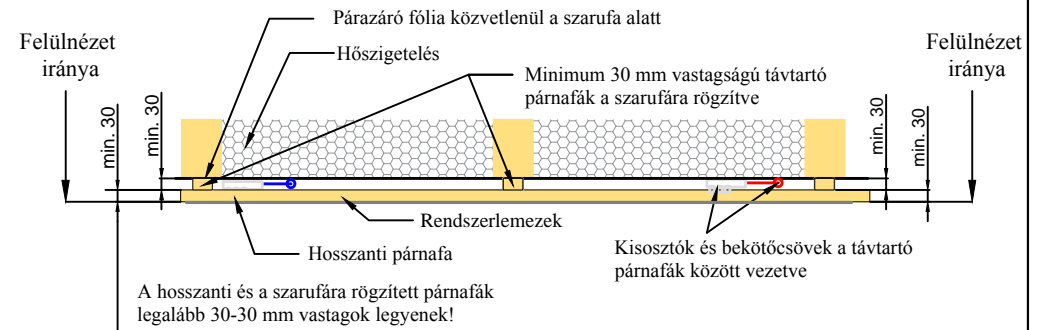

Megjegyzés:

A mennyezetfűtés-hűtés készítése minden esetben a már elkészült födémáttörések, víz-csatorna és elektromos vezetékezek után kerül kiépítésre.

A csövezés előtt a lámpák és beépített bútorok helyeit pontosan be kell jelölni, mert ezeket a helyeket kikerüljük!

Falfűtés-Rendszer Kft.

2049 Diósd, Angeli u. 8



"QUALITHERM" lemezes
mennyezetfűtés-hűtés rendszer
ferde tetőn párnafákra rögzítve
PE-Xb 10x1,3

RAJZOLÓ, TERVEZŐ:

Szabó Ferenc Zsolt

FELELŐS TERVEZŐ:

TERVTÍPUS:

Kivitelezési séma

DÁTUM:

2016.02.03.

MÉRETARÁNY:

TERVSZÁM:

Ez a terv a Falfűtés-Rendszer Kft. szellemi tulajdona, amely csak megállapodásban rögzített helyen és alkalommal használható fel.