



Tartósínek

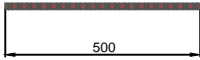

Falnézet - Metszet

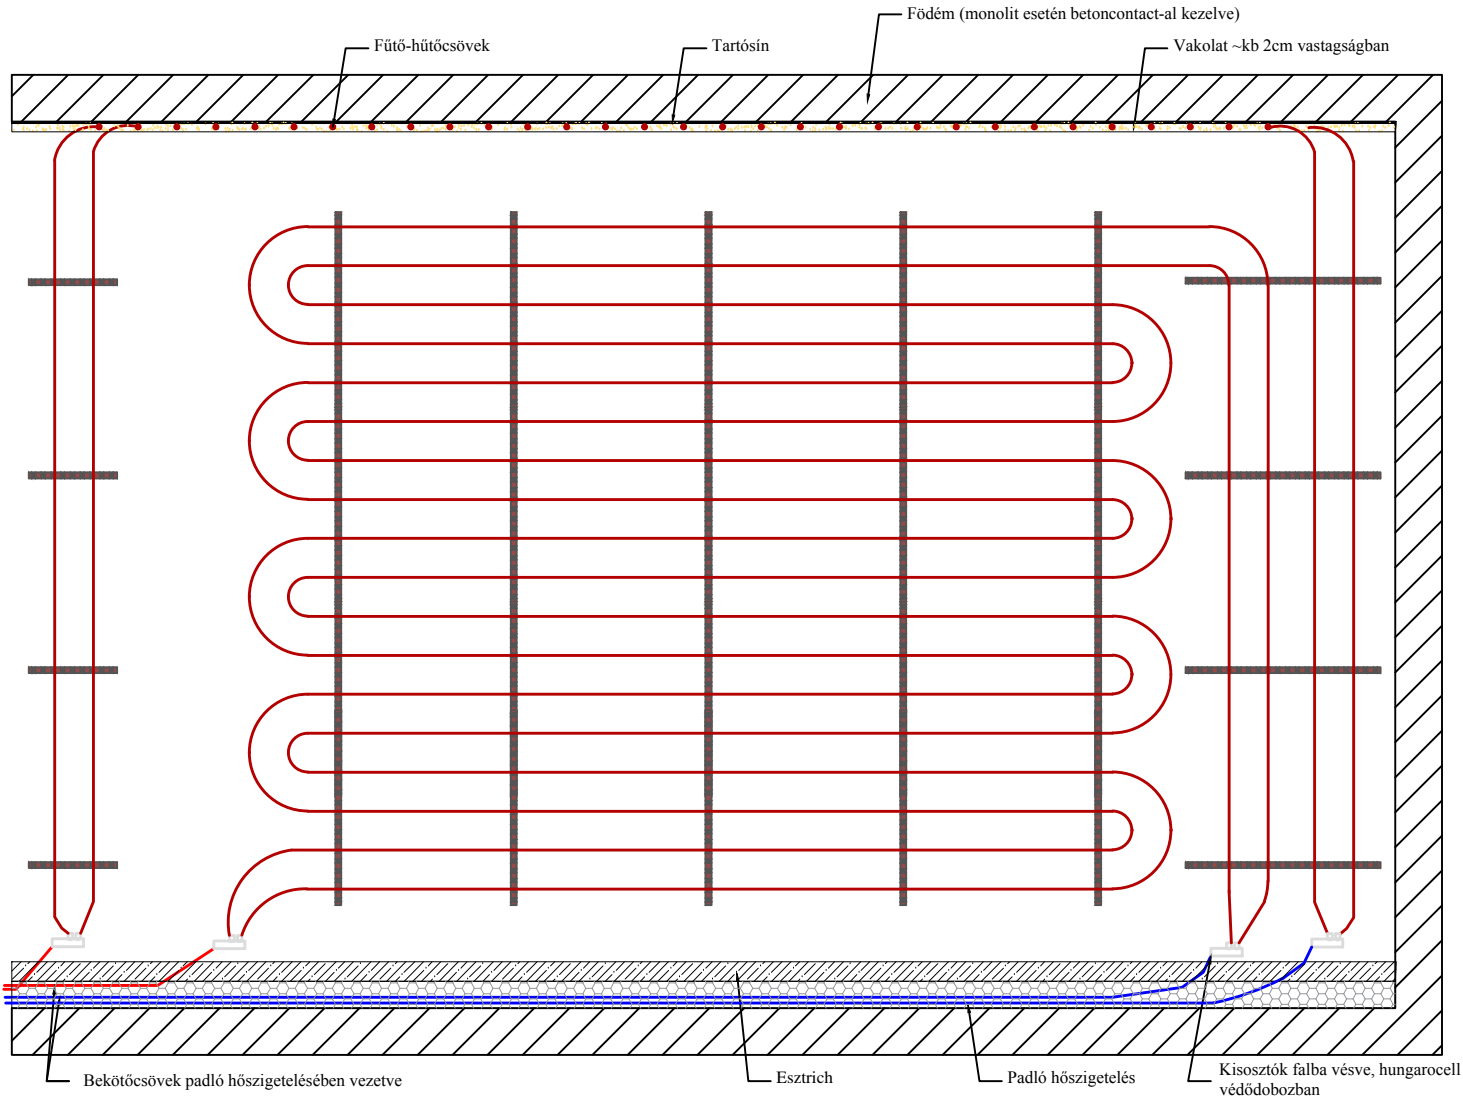

### Megjegyzés:

Monolit vagy betonkefnis födém esetén a mennyezetet BETONCONTACT-al le kell kezelni!!

A fal/mennyezetfűtés-hűtés készítése minden esetben a már elkészült födémáttörések, víz-csatorna és elektromos vezetékvezetések után történik.

A csövezés előtt a lámpák és beépített bútorok helyeit pontosan be kell jelölni, mert ezeket a helyeket kikerüljük!

A vakolt technológiával készült felületfűtést-hűtést a padlófűtés lerakása előtt kell elkészíteni, ugyanis a kisosztókhoz futó bekötővezetékek a padló hőszigetelésében, a fóla és az acélháló alatt futnak.

Falfűtés-Rendszer Kft.

2049 Diósd, Angeli u. 8



"QUALITHERM" vakolt  
fal/mennyezetfűtés-hűtés rendszer

PE-Xb 10x1,3

RAJZOLÓ, TERVEZŐ:

Szabó Ferenc Zsolt

FELELŐS TERVEZŐ:

TERVTÍPUS:

Kivitelezési séma

DÁTUM:

2016.02.16.

MÉRETARÁNY:

TERVSZÁM:

Ez a terv a Falfűtés-Rendszer Kft. szellemi tulajdona, amely csak megállapodásban rögzített helyen és alkalommal használható fel.